


3800

5400

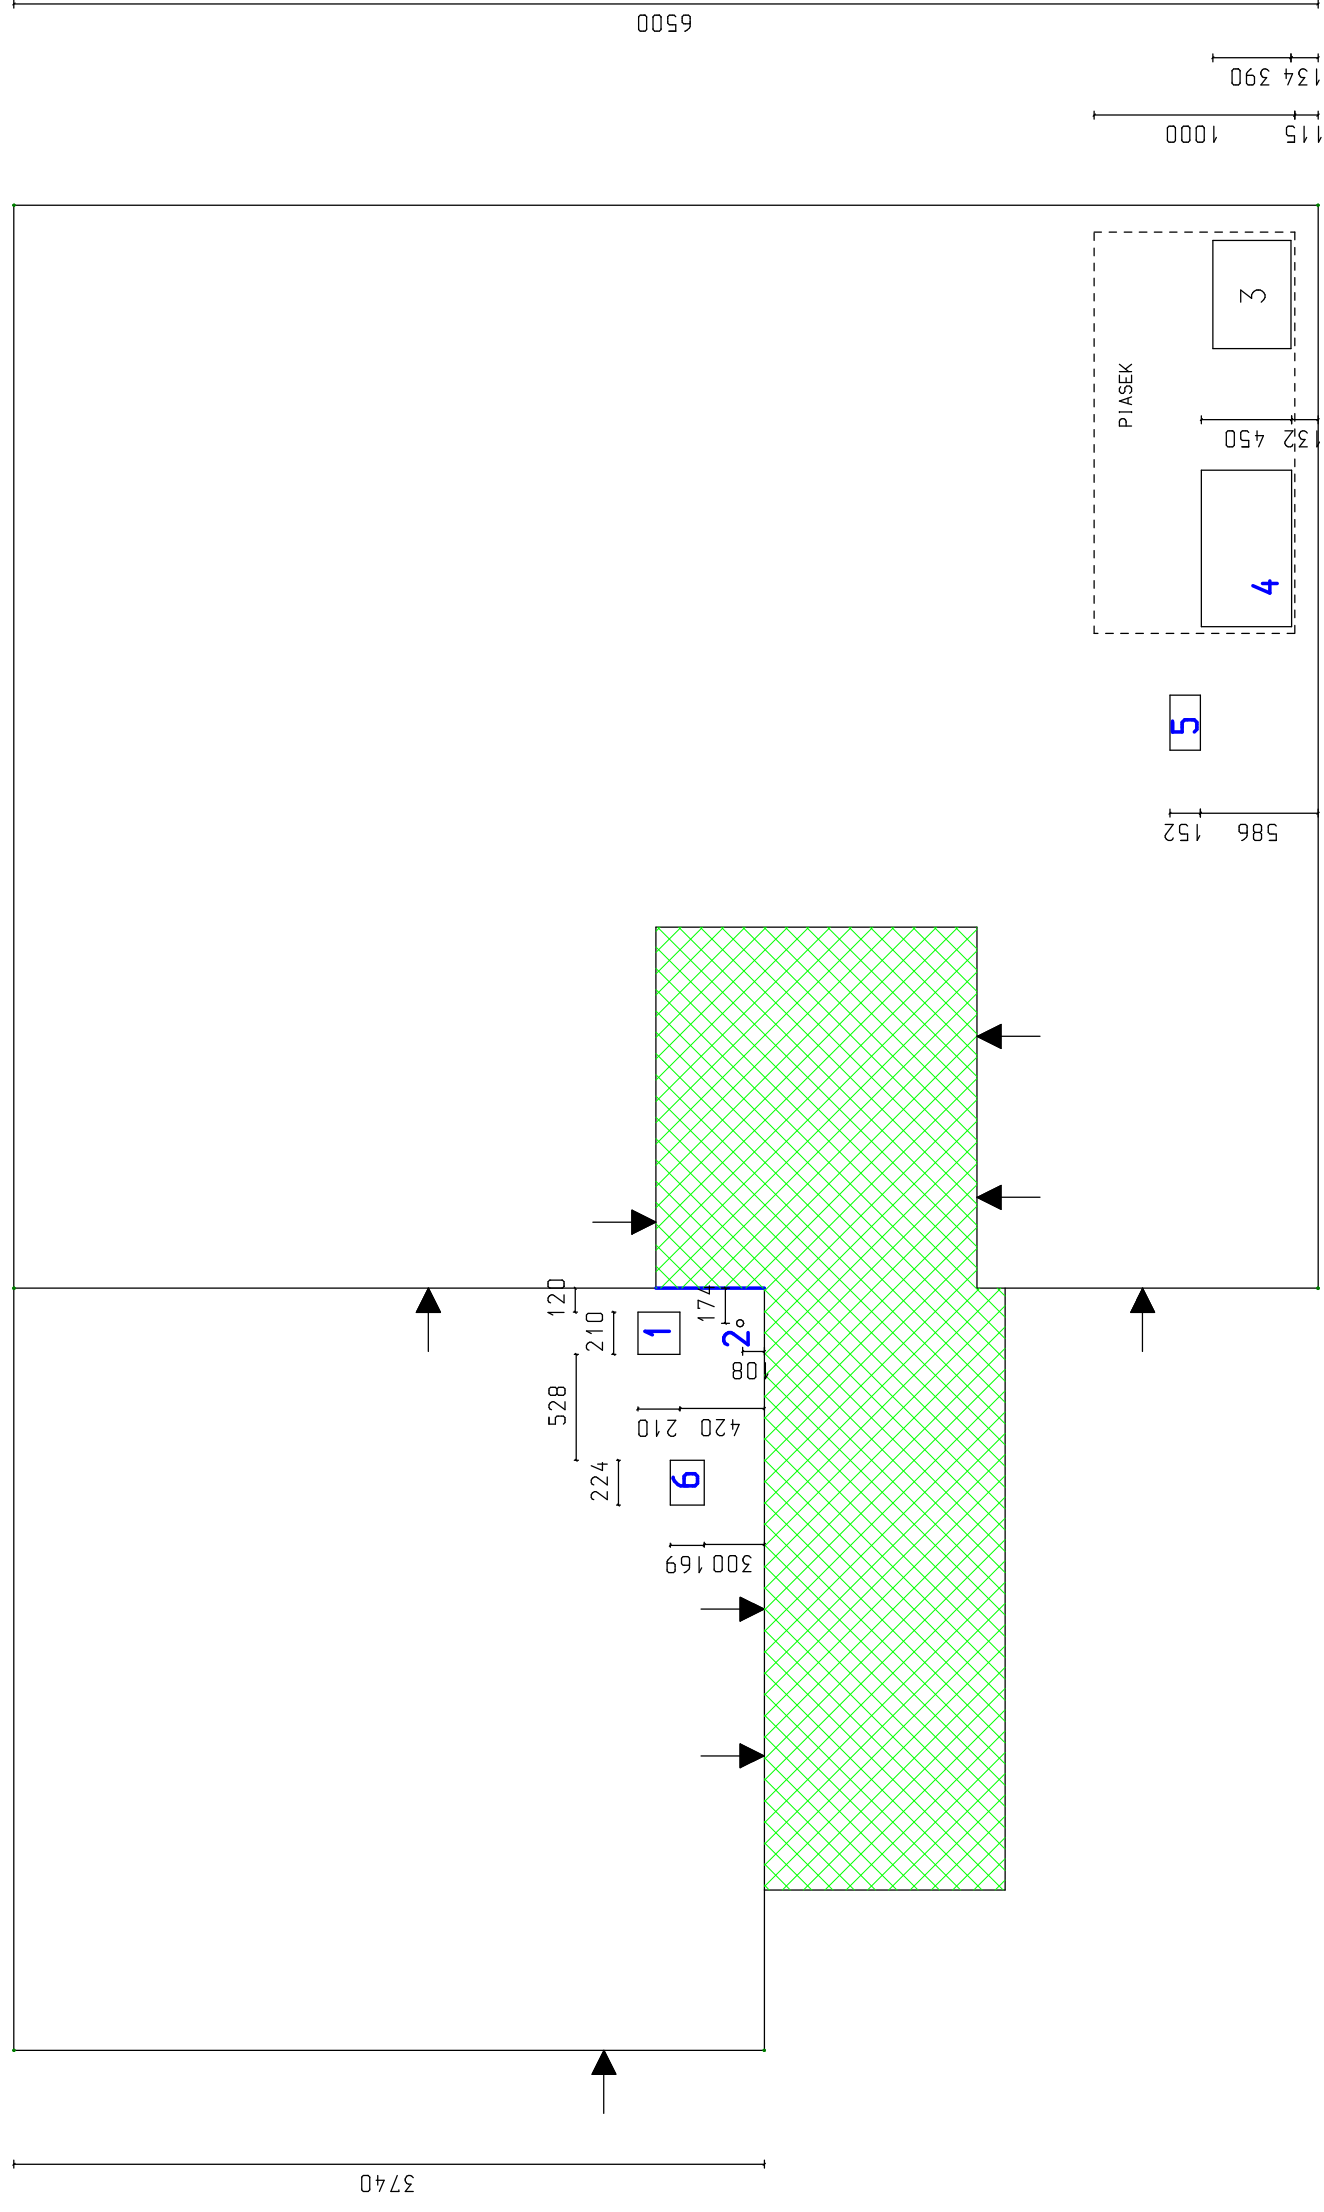

3740

6500

115

586

152

1000

134

390

| | | | |
|-------------|---|-------|------------|
| Inwestor | GMINA KOŁACZKOWO | Adres | KOŁACZKOWO |
| Obiekt | ORGANIZACJA PLACU ZABAW | | |
| Lokalizacja | SZKOŁA PODSTAWOWA KOŁACZKOWO DZ. 153/33 | Data | 07.2014 |
| Branża | BUDOWLANA | Skala | 1/400 |
| Przedmiot | PROJEKT ZAGOSPODAROW. DZIAŁKI | | |
| Autor | inż. KAZIMIERZ SZYMKOWIAK upr. budowlane nr. 126/87/Pw specjalność: konstrukcyjno-budowlano-konstrukcje budowlane | | |

274

342

780

606

540

175

| | |
|----------------------------------|------------------|
| OPIS OBIEKTÓW, | |
| 1. PIASKOWNICA | (OPIS p. 1.5.1.) |
| 2. KOSZ NA ŚMIECI | (OPIS p. 1.5.2.) |
| 3. TRAP WERSJA S | (OPIS p. 1.5.3.) |
| 4. URZ. ZRĘCZ. BELKA RÓWNOWAŻNIA | (OPIS p. 1.5.4.) |
| 5. STÓŁ DO PING-PONG | (OPIS p. 1.5.5.) |
| 6. STÓŁ PIKNIKOWY | (OPIS p. 1.5.6.) |