Zamawiający:	Gmina Kołaczkowo, Plac Reymonta 3, 62-306 Kołaczkowo		
Jednostka projektowa:	K.A.S.P. STUDIO PROJEKTOWE 61-397 POZNAŃ, OS. RZECZYPOSPOLITEJ 3/97		
Stadium: PROJEKT BUDOWLANY ZAMIENNY	Projekt: **WYMIANA PODŁOGI SPORTOWEJ W GIMNAZJUM W KOŁACZKOWIE** **KOŁACZKOWO, UL. KRAKOWSKA 1, dz. nr 65, gmina: KOŁACZKOWO, powiat: WRZESIŃSKI, województwo: WIELKOPOLSKIE,**		
	Rysunek: PLAN SYTUACYJNY		Branża: **Architektura**
	Imię i nazwisko	Nr uprawnień	Podpis
Projektant	mgr inż. arch. ANDRZEJ KRYSKE	Nr uprawnień architektonicznych bez ograniczeń: WP-OIA/OKK/UpB/47/2011	
Sprawdzający	mgr inż. arch. RAFAŁ MURAT	Nr uprawnień architektonicznych bez ograniczeń: 88/WPOKK/UpB/2011	
Data opracowania: 2016-07	Skala: 1:500	Nr rysunku: **A.017.2.1**	

LEGENDA
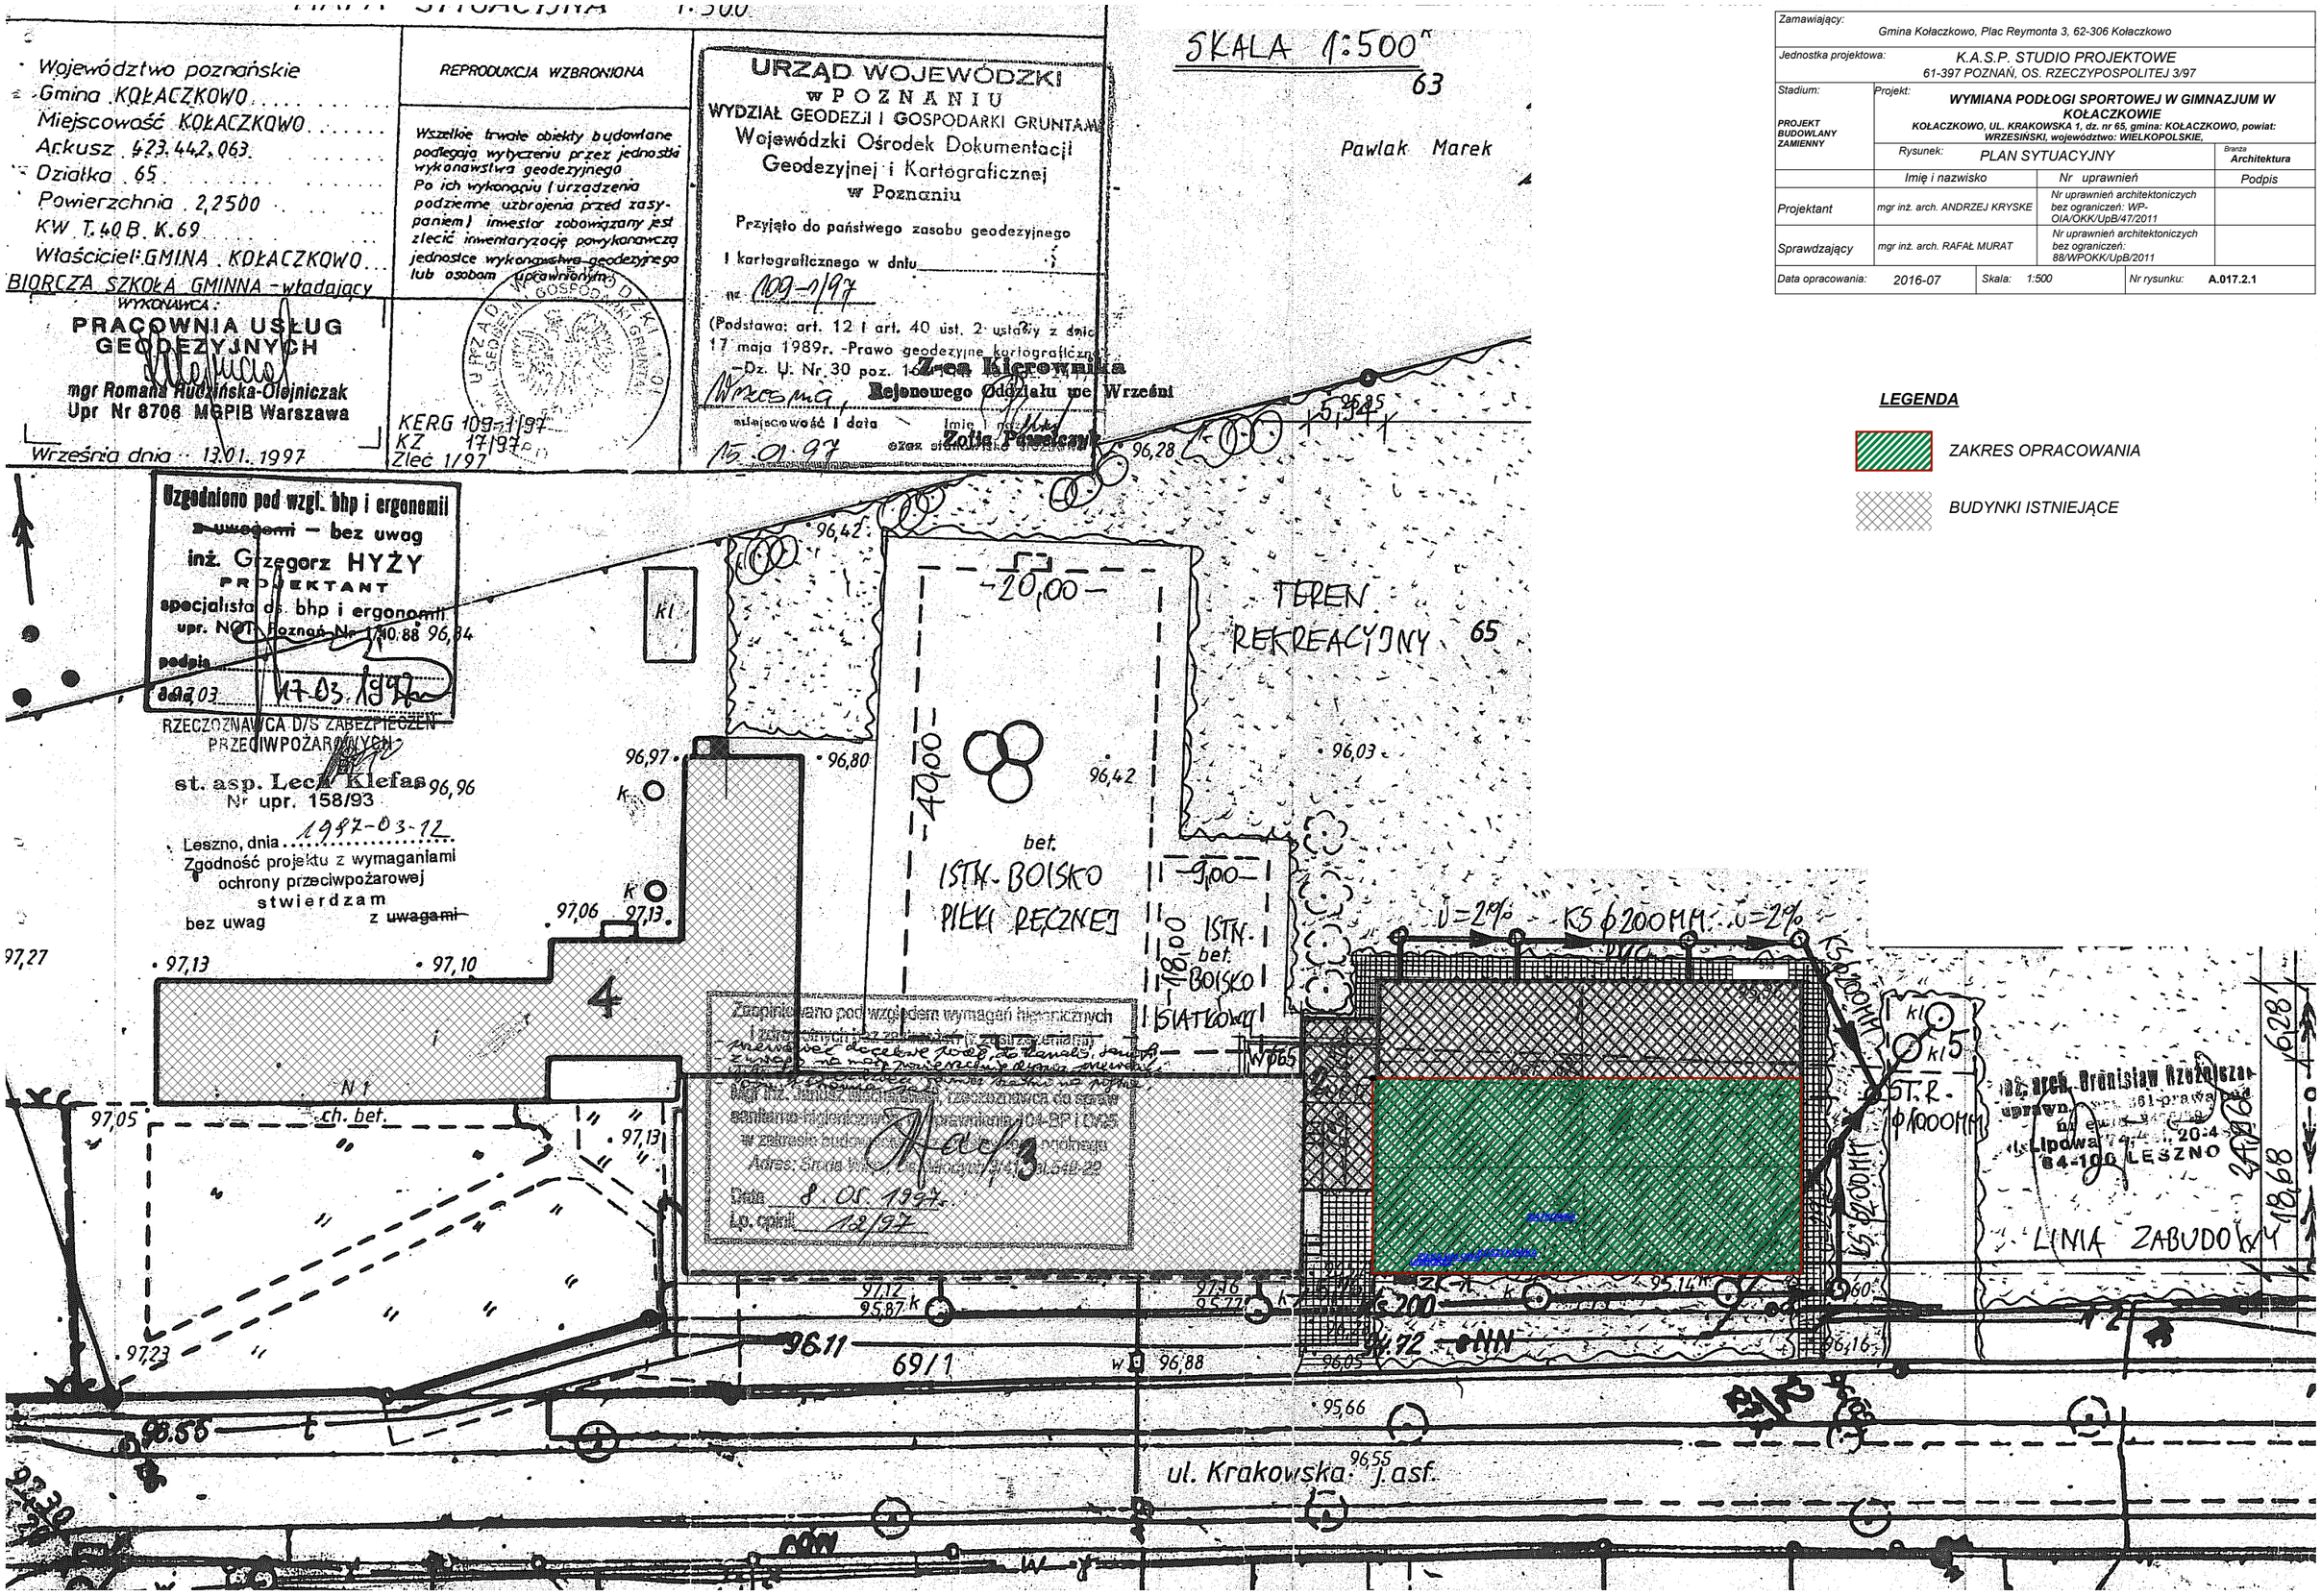
- ZAKRES OPRACOWANIA
- BUDYNKI ISTNIEJĄCE